		
<p>República de Chile</p> <p>Municipalidad de Los Muermos</p> <p><b>DIRECCION DE TRÁNSITO</b></p>		<p><b>Ref: CIERRE DE CALLES.-</b></p> <p><b>Los Muermos, 25-03-2022</b> 29 MAR, 2022</p> <p><b>DECRETO EXENTO N° 526</b></p>

**VISTOS:**

La solicitud del 16-03-2022 de Constructora BEDECARRATZ Spa, las facultades que me otorga la ley 18695 Orgánica Constitucional Municipalidades y sus modificaciones.

**DECRETO:**

1.- **AUTORÍCESE**, el corte de tránsito en calle proyección Arturo Prat frente al terreno donde se ejecuta el proyecto 100 viviendas DS 49, desde el 24 de marzo al 22 de abril del 2022, para efectuar lo siguiente:

2.- Obras de Urbanización para instalación de colectores de alcantarillado público 222,68ml.

3.- Obras de Urbanización para instalación de colectores de aguas lluvias 165,69ml.

4.- La empresa Bedecarratz Spa, deberá instalar la señal de tránsito y desvíos según se indica en el Art. N° 102 de la Ley 18.290 de que ejecute trabajos en las vías públicas, estará obligado a colocar y mantener por su cuenta, de día y de noche, la señalización que corresponda y tomar medidas de seguridad adecuadas a la naturaleza de los trabajos, conforme al Manual de Señalización de Tránsito.

**ANÓTESE, COMUNIQUESE, REGÍSTRESE Y ARCHVESE**

 <p><b>TATIANA MOYA LEIVA</b> SECRETARIA MUNICIPAL</p>	 <p><b>SERGIO HAEGER YUNGUE</b> ALCALDE</p>
---	---

SHY/TML/ROF/FDN/gap

**DISTRIBUCION:**

- Constructora Bedecarratz Spa
- Archivo municipalidad
- Archivo Tránsito
- Conocimiento Público, Radio.

*Autorizado - 22.03.22*  
*Posto: Fono emitir autorización.*  
*22.03.22*

*alcalde*

*Erwin Yunge*



**Constructora Bedecarratz Spa.**  
Casanova 1030, Osorno. Fono (64) 2317171



**Atención. Sr. Erwin Haeger Yunge**  
**Alcalde**  
**Ilustre Municipalidad Los Muermos**

Mediante la presente se solicita a usted la autorización para cortar el tránsito de Calle proyección Arturo Prat en tramo existente frente a terreno donde ejecuta el proyecto 100 Viv. DS 49 Const. Bedecarratz Spa, con fecha de inicio de suspensión de tránsito el 24 de Marzo y finalización el 22 de Abril, comprendiendo un total de 29 días corridos.

Esta medida se hace necesaria para ejecutar los trabajos que a continuación se detallan.

- obras de urbanización correspondiente a instalación de colectores de alcantarillado público, 222,68 ml.
- obras de urbanización correspondiente a instalación de colectores de aguas lluvias, 165,69 ml.

Para realizar estos trabajos se intervendrá por completo el camino existente generando un desvío de tránsito por dentro del loteo proyectado permitiendo el libre tránsito vehicular por el periodo señalado anteriormente.


Se adjuntan croquis de trabajos a realizar.

Sin otro particular se despide atte.


**BEDECARRATZ SpA**  
Rut 88.362.500-5  
Casanova Nº 1030, Fono 64 2 317171  
OSORNO

**Constructora Bedecarratz Spa**

16 de Marzo de 2022, Los Muermos

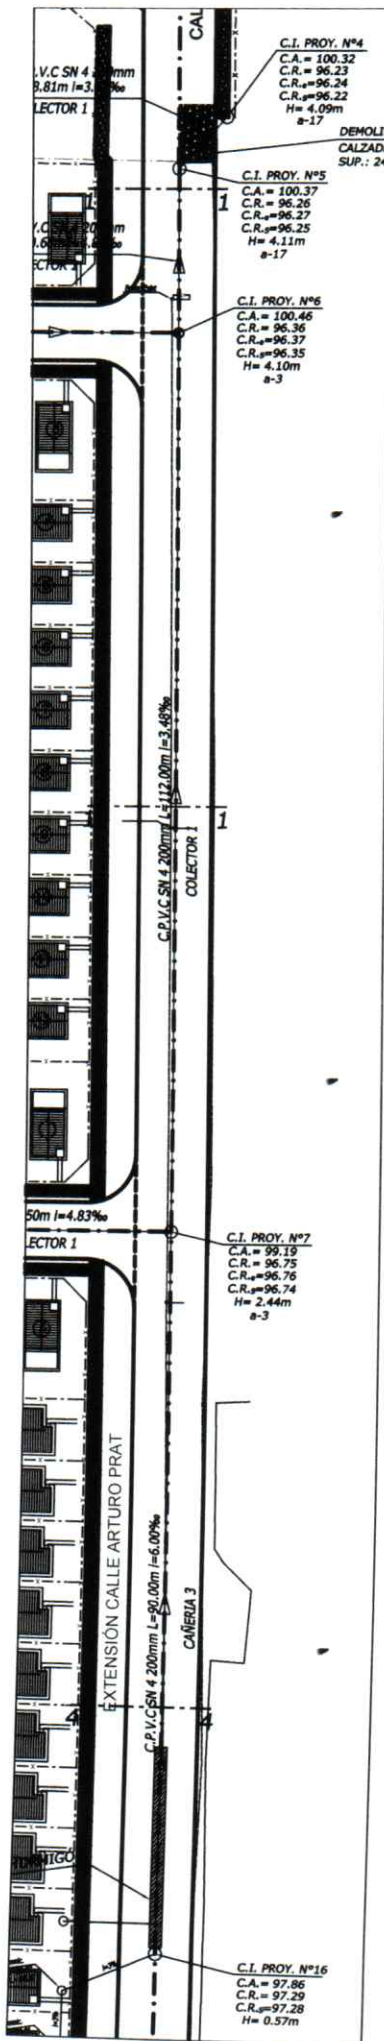

**BEDECARRATZ SpA**  
 Rut 88.362.500.035  
 Casanova N° 1030 / Fono 64 2 317171  
 O.S. C.A. N.º 0

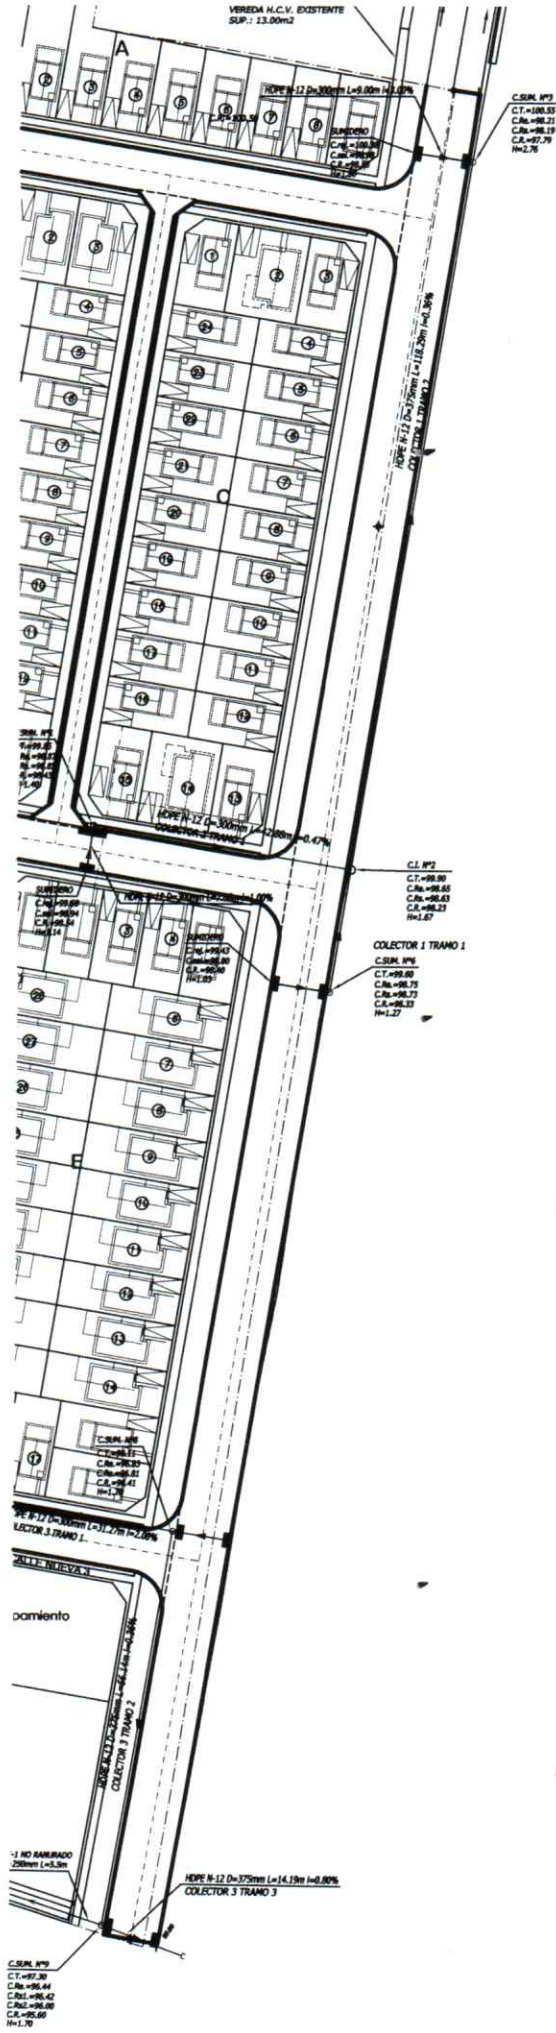

C.SUM. Nº3  
 C.T.=98.55  
 C.A.=98.25  
 C.R.=98.19  
 C.F.=97.79  
 H=2.76

HOPPE N-12 D=375mm L=118.20m I=0.30%  
 COLECTOR 1 TRAMO 1

C.I. Nº2  
 C.T.=98.90  
 C.A.=98.65  
 C.R.=98.63  
 C.F.=98.23  
 H=1.67

COLECTOR 1 TRAMO 1  
 C.SUM. Nº4  
 C.T.=98.60  
 C.A.=98.25  
 C.R.=98.73  
 C.F.=98.33  
 H=1.27

C.SUM. Nº1  
 C.T.=99.85  
 C.A.=99.22  
 C.R.=99.25  
 C.F.=99.45  
 H=1.40

C.SUM. Nº6  
 C.T.=98.12  
 C.A.=98.20  
 C.R.=98.81  
 C.F.=98.41  
 H=1.70

HOPPE N-12 D=300mm L=27.20m I=2.60%  
 COLECTOR 3 TRAMO 1

HOPPE N-12 D=300mm L=14.19m I=0.80%  
 COLECTOR 3 TRAMO 2

HOPPE N-12 D=300mm L=14.19m I=0.80%  
 COLECTOR 3 TRAMO 3

C.SUM. Nº7  
 C.T.=97.20  
 C.A.=96.44  
 C.R.=96.42  
 C.F.=95.68  
 C.A.=95.66  
 H=1.70

**BEDECARRATZ SpA**  
 Rut 88.961.110-5  
 Casanova Nº 10217, Fono 64 2 317171  
 OSORNÓ